

# PIANO DI LOTTIZZAZIONE "S6"




COMITENTE: Solara S.r.l.

PROGETTISTA: Geom. Gianantonio MAZZONI  
Via Papa Paolo VI n. 42 - Tel. 039980880 - MONTICHIARI (BS)  
Cod. Fis. 02204780267 - P.IVA 03082020267  
Cassa di Risparmio della Provincia di Brescia - 32421  
C. Mar. mazzoni.gianantonio@brescia.it

PROGETTISTA: Arch. Enrica TOMASONI  
Via S. Tomaso n. 12 - 25012 MONTICHIARI (BS)  
Cod. Fis. 02204780267 - P.IVA 03082020267  
Cassa di Risparmio della Provincia di Brescia - 32421  
C. Mar. tomasoni.enrica@brescia.it

OGGETTO DELLA TAVOLA:  
**Segnaletica e viabilità  
- VARIANTE -**

TAV.	DATA	SCALA	N°	DISEGN.
9	03/2019	1:200	a	

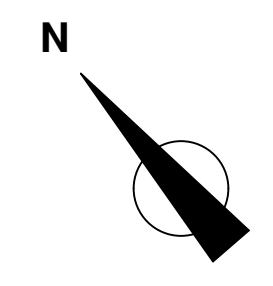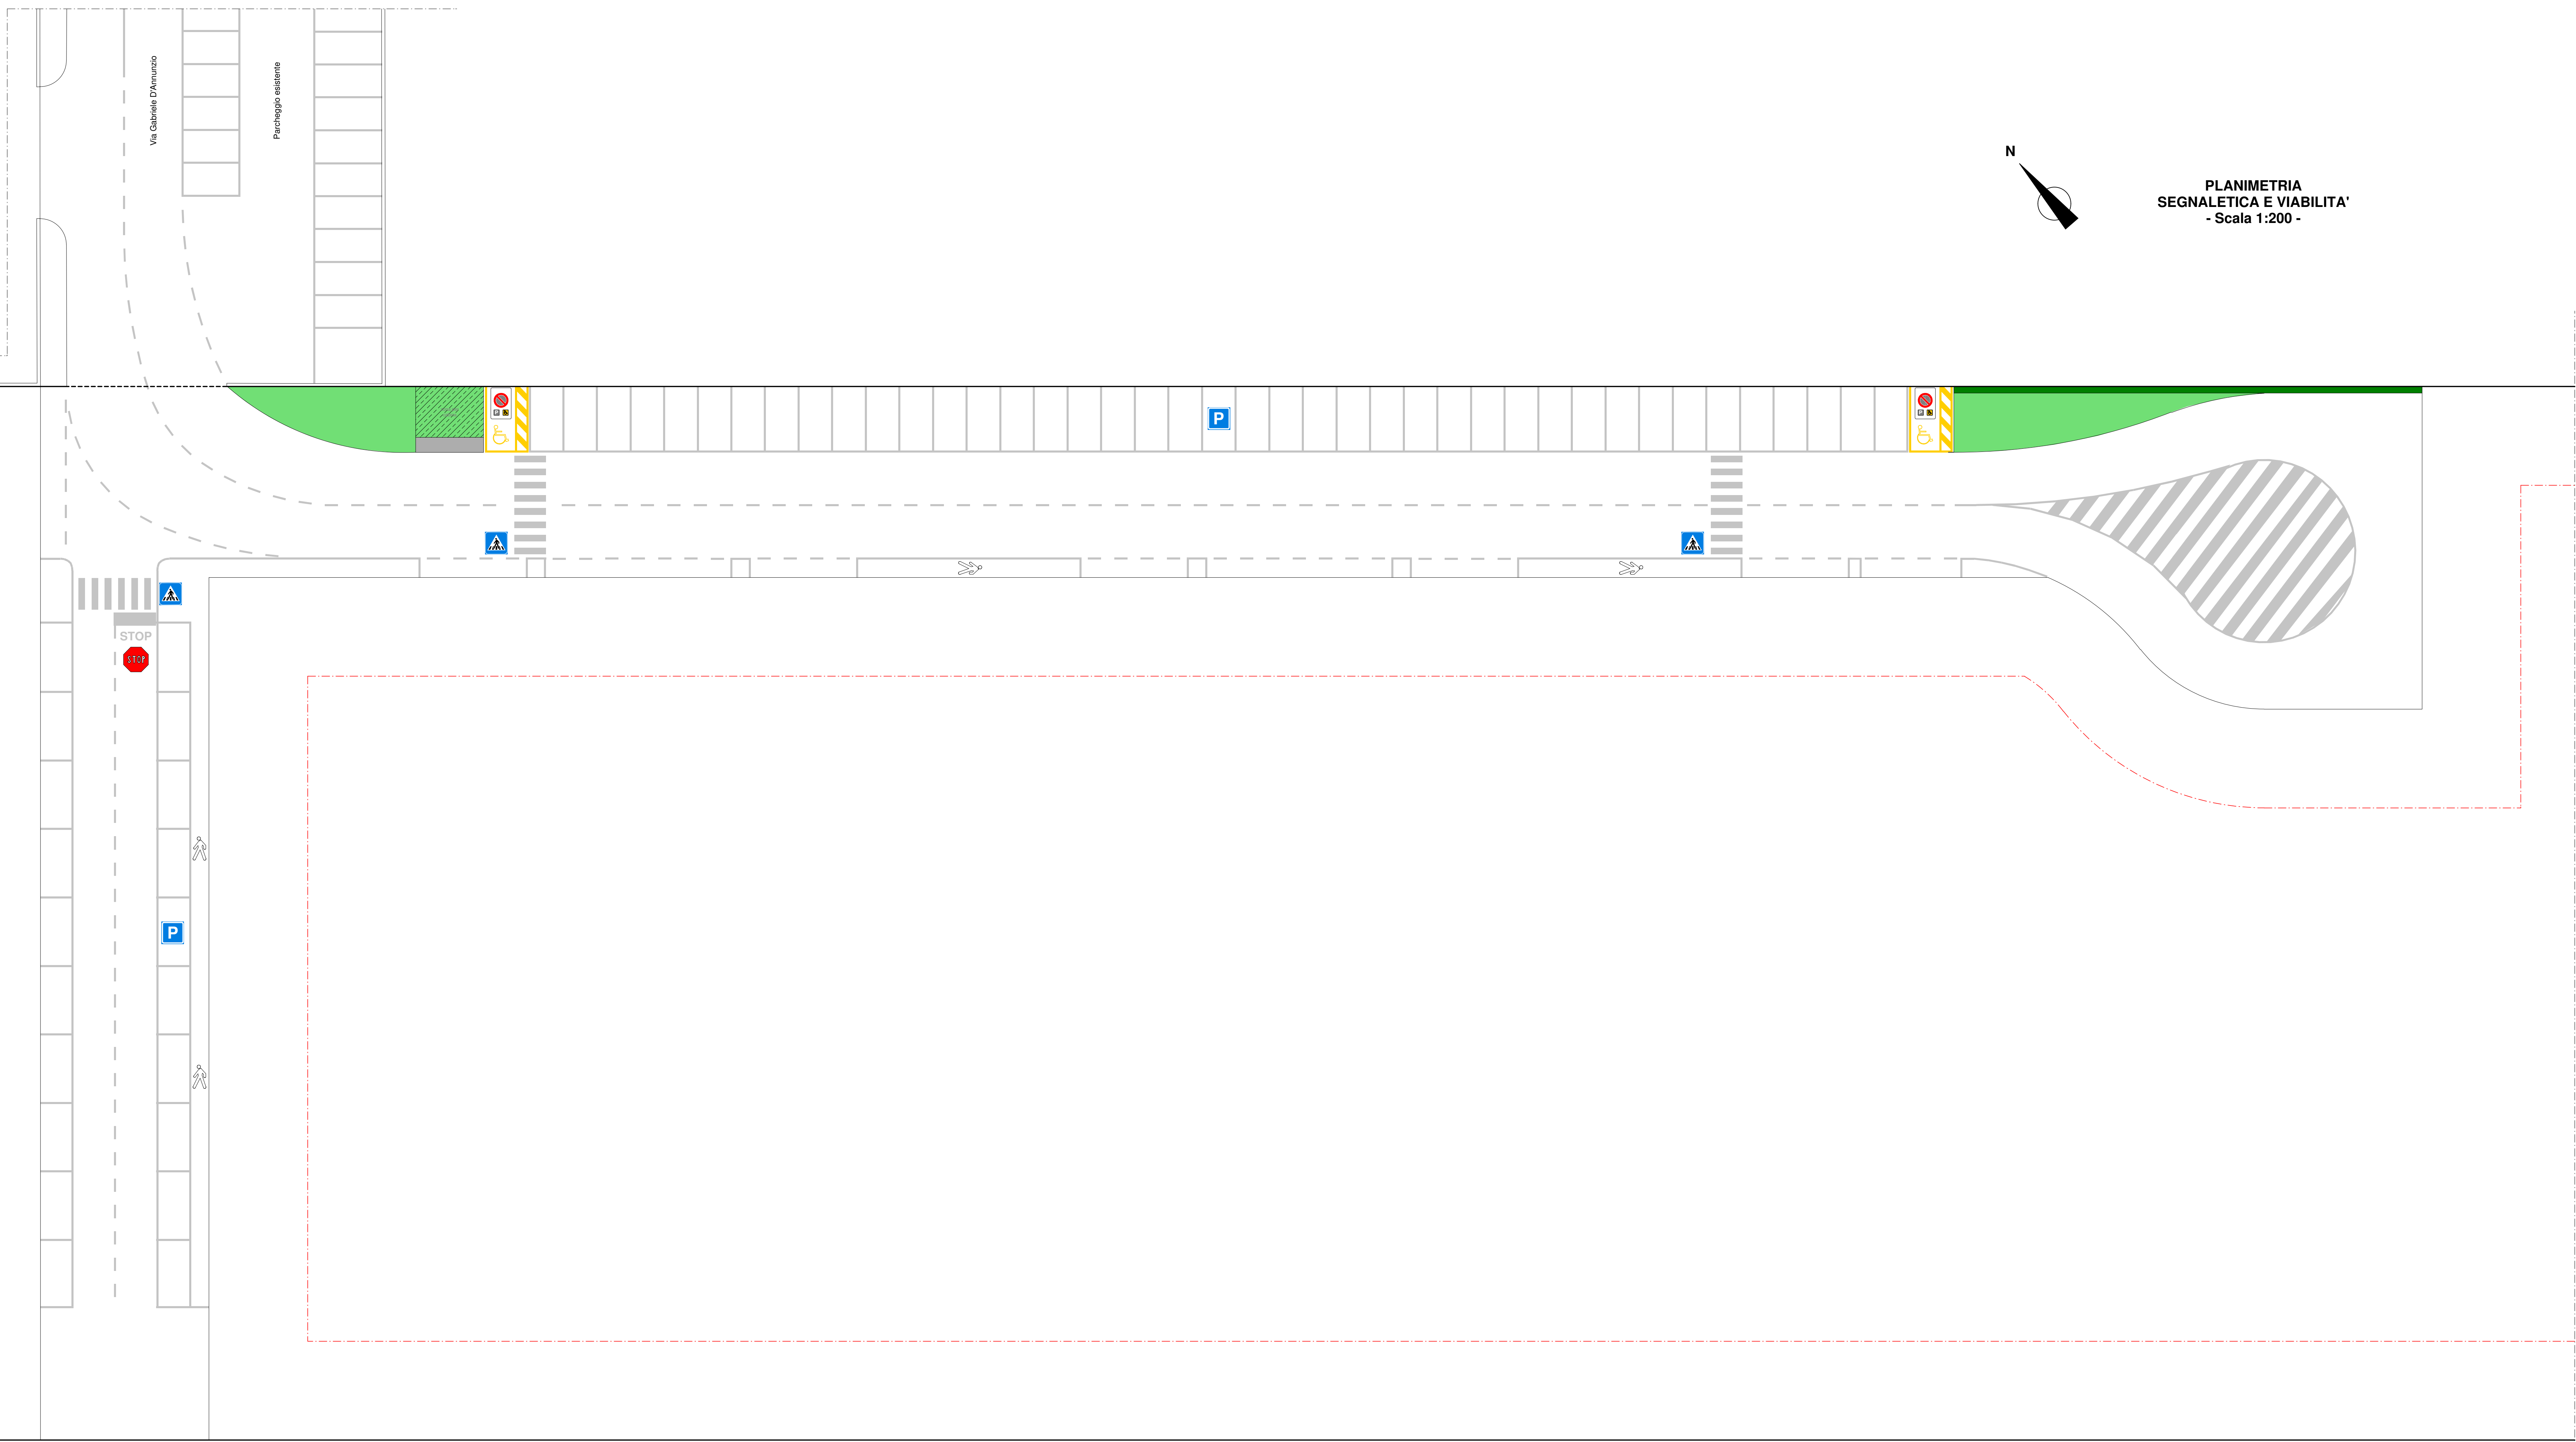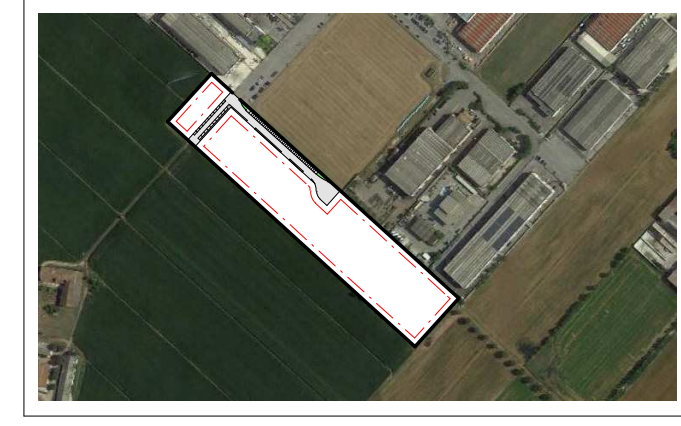

PLANIMETRIA  
SEGNALETICA E VIABILITA'  
- Scala 1:200 -